




Ansicht "A" - SAFECOR Kabinenschleuse  
TwinDoor mit Waage

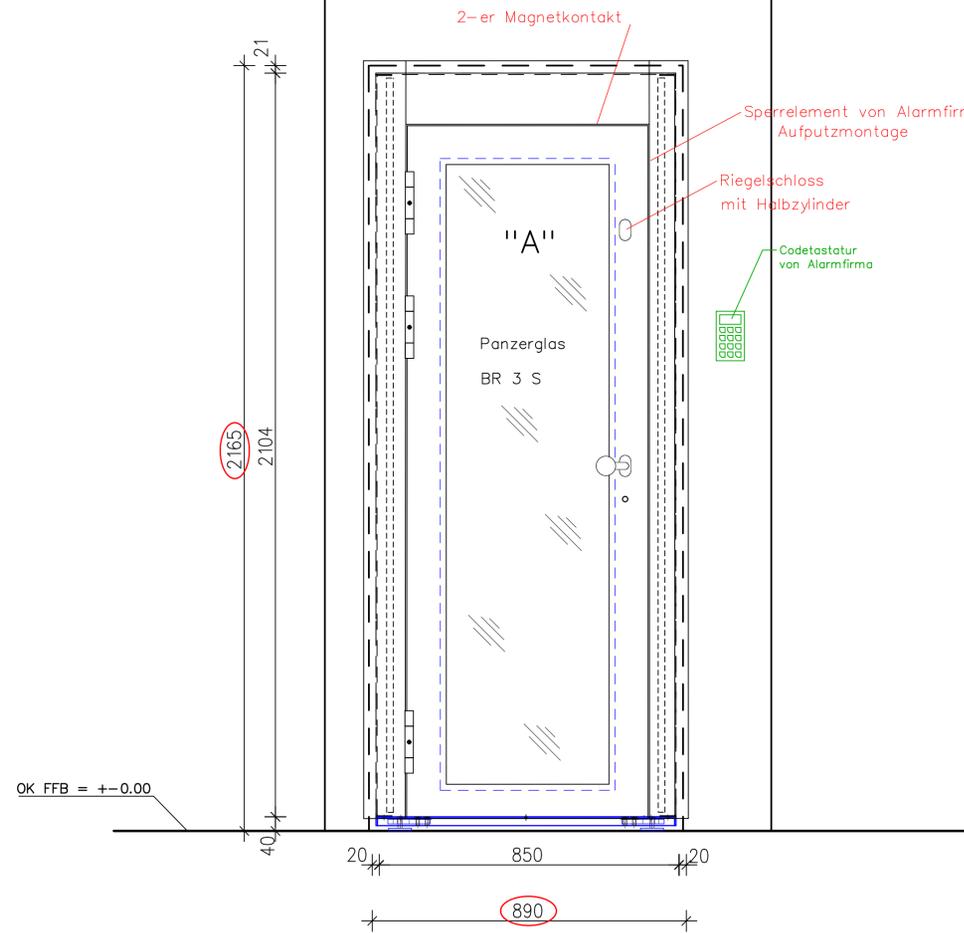

Schnitt "E" - SAFECOR Kabinenschleuse  
TwinDoor mit Waage

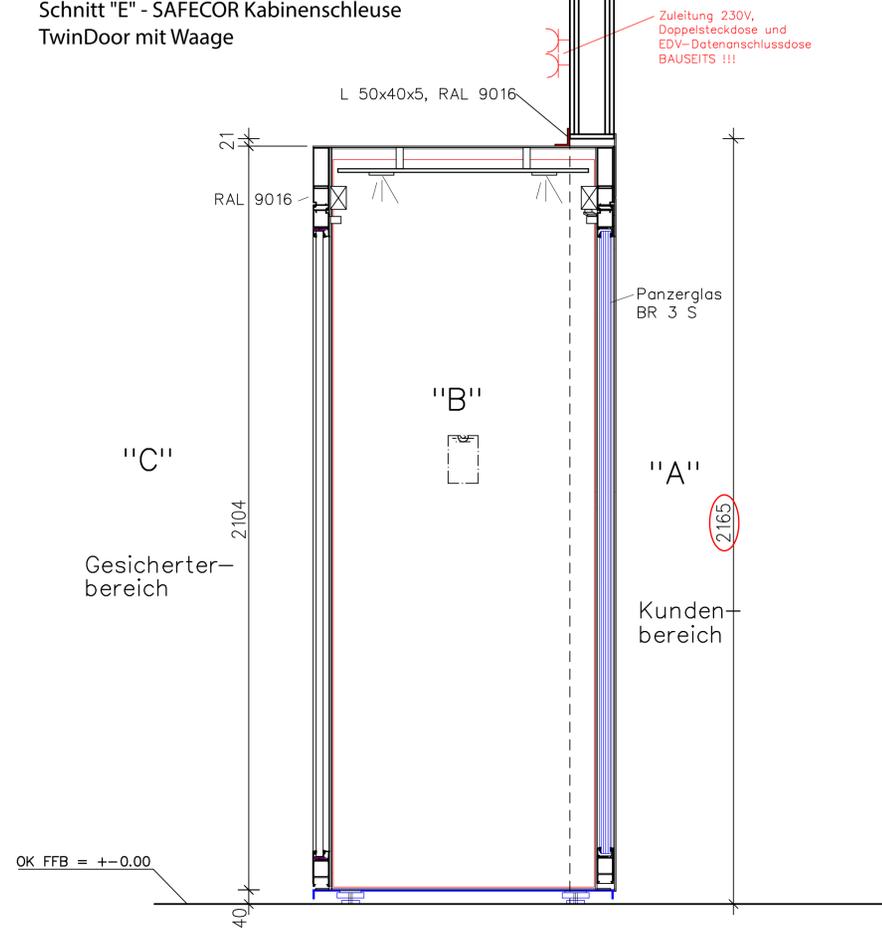

Grundriss - SAFECOR Kabinenschleuse  
TwinDoor mit Waage

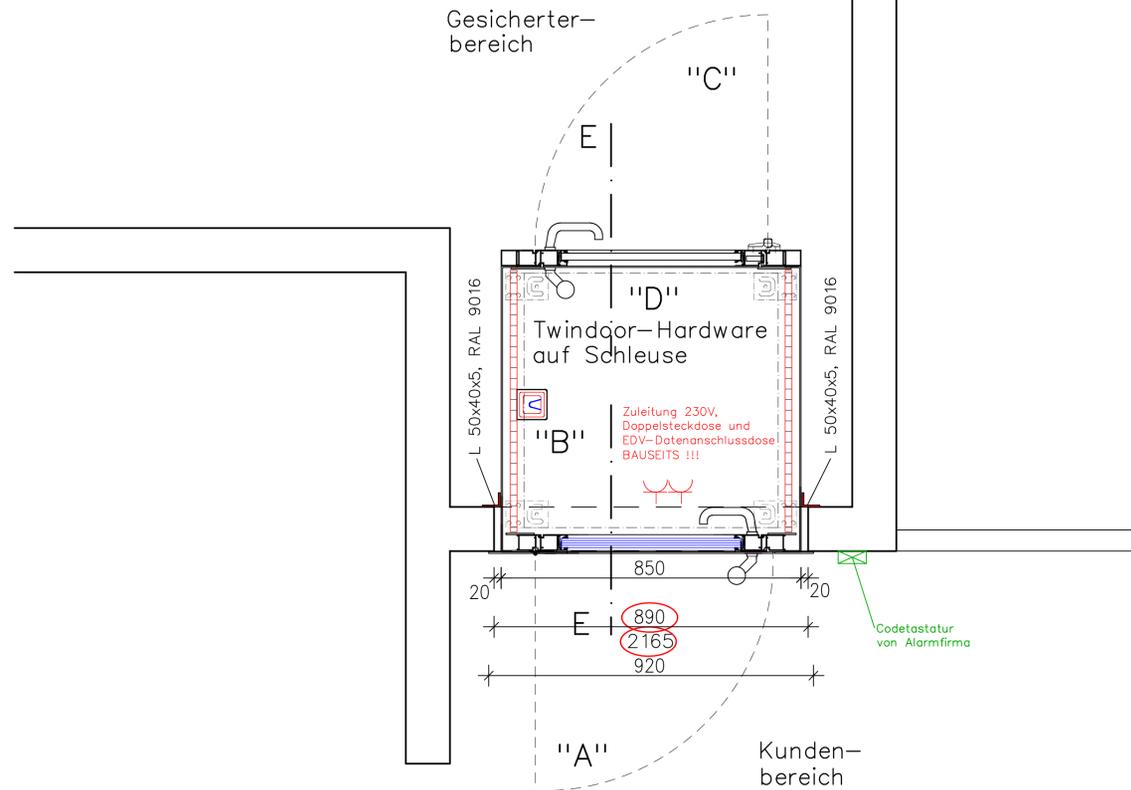

**Twindoor - Checkliste**

- AUFTRAG / INSTITUT: ...**  
Filiat: ...      Anschrift: ...      Bemerkungen: ...
- NEUBAU / UMBAU:  oder NACHRÜSTUNG:**
- VEREINZELUNGSTECHNIK:**
  - Waage
    - Auf Fertig-Fußboden gestellt (40mm Tritthöhe) + Stahlwinkel (990) 40 x 20 x 4
    - Im Fußboden eingelassen (20mm Tritthöhe), mit Edelstahl-Abdeckrahmen;
  - Optische Sensortechnik
- GEHÄUSE AUSSENMASSE:**
  - Standard, 850 x 858 x 2104(+40)
  - Sondermaß (950 x 958 x 2104(+40)) bzw. Sondermaß: ...
- EINBAUSITUATION:**
  - Frontblech bindig mit Gehäuse;
  - Frontblech 3-seitig 35mm überlappend;
  - Frontblech 3-seitig um ... mm überlappend;
- ANGRENZENDE BAUTEILE mitliefern:**
  - Sturz
  - Trennwand
- ABSCHLUSS-WINKEL** erforderlich (wird von Technik festgelegt):
  - Befestigungswinkel seitlich mit Langloch, Stahl 2200x50x40x4
  - Stahl 40 x 25 x 4  - Stahl 50 x 30 x 4  - Stahl 50 x 40 x 4
  - Alu 40 x 30 x 4  - Alu 60 x 40 x 4  - Alu 80 x 40 x 4
- OBERFLÄCHENAUSFÜHRUNG:**
  - Gesamte Schleuse Verkehrsweiß, RAL 9016 (Standard);
  - Gesamte Schleuse (Sonderfarbe) ...
  - Gehäuse weiß / Frontbleche (außen) ... (Fugenband, farblich angepasst)
  - Holzteile weiß, oder Holzteile ... (Beleuchtungsdeckel weiß)
- AUSSENTÜRE (Ausführung):**
  - AT-DIN LINKS       b. AT-DIN RECHTS
  - Türblatt geschlossen mit Spion, (Stahlblechdopplung/Füllung)
  - Panzerglasfüllung: BR3 s       BR4 s       BR4 ns
  - Obere Türhälfte Panzerglasfüllung, AT       Panzerglasfüllung **komplett**, AT
  - Lichtausschnitt: Breit  oder schmal       - mittig  oder schlosseitig
  - Mit Notkassenfunktion (Durchreiche)
  - Heiß-Außendopplung (max. 9mm stark, Ausschnitt/Spion) ; Material: ...
- INNENTÜRE (Ausführung):**
  - IT-DIN LINKS       b. IT-DIN RECHTS
  - Türblatt geschlossen mit Spion, (Stahlblechdopplung/Füllung) - Standard!
  - Panzerglasfüllung: BR3 s       BR4 s       BR4 ns
  - Obere Türhälfte Panzerglasfüllung, IT       Panzerglasfüllung **komplett**, IT
- EMA (Einbruchmeldeanlage):** Schaltung an der Außentüre?
  - Nein
  - Ja ; dann Einbau
    - Riegelkontakt-Schloss, (Magnetkontakt, Riegelkontakt+Sperrelement baueits)
  - Firma/Ansprechpartner: ...      Tel.: ...
- ZUGANGSKONTROLLE / AUSSENTÜREANSTEUERUNG:**
  - Taster
  - Codetastatur (Alarmerrichter)
- BEDROHUNGSLARM:**
  - Alarmfänger (Keine VDS-Zulassung!);
  - Codetastatur (Alarmerrichter)
- WTU - SCHLÜSSEL-SCHALTER:**  (Profil-Halbzylinder baueits!)
- PC v. Safecor**  / PC wird baueits gestellt ; Typ: OS Sec, (Schnittstellenkarte+Soundoptimierung v.Safecor)
- BILDSCHIRM** v. Safecor (Standard)  / BS baueits mit Switch v. Safecor  / BS baueits ohne Switch
- USV** (Unterbrechungsfreie Stromversorgung): Baueits vorhanden  oder von Safecor
- GELDEINWURF** (UVV-Kassen): Baueits gegeben  oder v. Safecor ; Wandstärke: ... mm
- SUPERVISOR** (vom Institut zu benennen): Name, Tel.: ...

Bauseitige Vorleistungen:

Lichte Wandöffnung  
B= 890mm  
H= 2165mm von OK FFB  
Laibungen beplankt  
und endbehandelt

- 2 Steckdosen (eigene Sicherung)
- 1 x Netzwerk CAT5 oder CAT7 RJ45 Datendose
- Bereitstellung Teppichbodenbelag 1000x1000

Die Schleuse darf von nachfolgenden Gewerken nicht  
statisch fest mit anderen Bauteilen verbunden werden

<p>T: 040-866874-10 E: info@safecor.de</p>	
Maßstab 1:10 Gez./Gepr. Datum	Änderungen   Zeichn.Nr.

Für diese Zeichnung behalten wir uns alle Rechte vor auch für den Fall der Weiterentwicklung oder Gekaufensanforderung. Ohne unsere schriftliche Zustimmung darf diese Zeichnung weder vervielfältigt noch Dritten zugänglich gemacht werden, und sie darf durch den Empfänger oder Dritte auch nicht in irgendeiner Weise rückführbar gemacht werden. Zusatzauftraggeber verpflichtet zu Schadenersatz und können einschlägige Folgen haben.